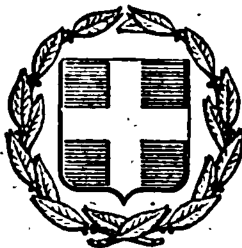


ΕΦΗΜΕΡΙΣ ΤΗΣ ΚΥΒΕΡΝΗΣΕΩΣ
ΤΗΣ ΕΛΛΗΝΙΚΗΣ ΔΗΜΟΚΡΑΤΙΑΣ

ΕΝ ΑΘΗΝΑΙΣ ΤΗι 6 ΝΟΕΜΒΡΙΟΥ 1978 | ΤΕΥΧΟΣ ΤΕΤΑΡΤΟΝ | ΑΡΙΘΜΟΣ ΦΥΛΛΟΥ 574

ΑΠΑΛΛΟΤΡΙΩΣΕΙΣ

ΑΠΟΦΑΣΕΙΣ

ΠΟΛΕΟΔΟΜΙΑ

ΔΙΑΤΑΓΜΑΤΑ

ΑΠΟΦΑΣΕΙΣ

ΑΠΑΛΛΟΤΡΙΩΣΕΙΣ

ΑΠΟΦΑΣΕΙΣ

Ἀριθ. 14588 (1)

Περὶ ἀναγκαστικῆς ἀπαλλοτριώσεως κτημάτων πρὸς ἐξυπηρέτηση ἐγκαταστάσεων προσωπικοῦ Α/Δ Σούδας στὸ Ν. Νομὸ Χανίων.

Ο ΝΟΜΑΡΧΗΣ ΧΑΝΙΩΝ

Ἔχοντας ὑπόψη:

1. Τὶς διατάξεις τοῦ Ν.Δ. 797/1971 «περὶ ἀναγκαστικῶν ἀπαλλοτριώσεων», σὲ συνδυασμὸ καὶ μὲ τὶς διατάξεις τοῦ Β.Δ. 139/1971 (ΦΕΚ Α' 49/12.3.1971) «περὶ τῆς ἁρμοδιότητος τῶν Νομαρχῶν, πρὸς κήρυξιν ἀναγκαστικῶν τινῶν ἀπαλλοτριώσεων».

2. Τὶς διατάξεις τοῦ Ν. 4442/1929 «περὶ κυρώσεως τοῦ ἀπὸ 21.9.1926 Ν.Δ. «περὶ Στρατιωτικῶν καὶ Ναυτικῶν εἰσφορῶν καὶ ναυλώσεων», ὡς τροποποιηθεῖσαι καὶ συμπληρωθεῖσαι ἰσχύουν σήμερον.

3. Τὴν Φ. 462/215/558464/14.11.1977 ἔκθεση τοῦ Γ.Ε.Α. ἀπὸ τὴν ὁποία προκύπτει ἡ ἀναγκαιότητα τῆς ἀναγκαστικῆς ἀπαλλοτριώσεως ἐκτάσεως 620 μ² γιὰ τὴν παραλλαγὴ ἀγροτικῆς ὁδοῦ πρὸς ἐξυπηρέτηση τῶν οἰκιῶν διαμονῆς προσωπικοῦ Α/Δ Σούδας.

4. Τὴν 3635/1978 ἀπόφασή μας, ποὺ δημοσιεύθηκε στὸ ΦΕΚ τ. Δ' ἀριθ. 187/21.4.1978 «περὶ ἀναγκαστικῆς ἀπαλλοτριώσεως τῆς αὐτῆς ὡς ἄνω ἐκτάσεως» στὴν ὁποία παραλείφθηκε ἡ ἀναγραφὴ τῶν ἐπιτρεπτικῶν διατάξεων βάσει τῶν ὁποίων εἶναι δυνατὴ ἡ ἐν λόγω ἀπαλλοτρίωση, ἀποφασίζουμε:

Κηρύσσουμε ἀναγκαστικῶς ἀπαλλοτριωτέα, γιὰ λόγους δημόσιας ὠφέλειας καὶ συγκεκριμένα γιὰ τὴν παραλλαγὴ ἀγροτικῆς ὁδοῦ πρὸς ἐξυπηρέτηση τῶν ἐγκαταστάσεων προσωπικοῦ τοῦ Α/Δ Σούδας, διάφορα ἀκίνητα μὲ τὰ ἐπικείμενά τους, ὅπως φαίνονται καὶ ὁρίζονται στὸ ἀπὸ 9.11.1977 κτηματολογικὸ διάγραμμα καὶ κτηματολογικὸ πίνακα, μὲ τὰ στοιχεῖα 4γ—313 τοῦ Γ.Ε.Α., σὲ κλίμακα 1:500, συνολικῆς ἐκτάσεως 620 μ².

Στὰ κτήματα ποὺ ἀπαλλοτριώνονται προβάλλουν δικαιώματα κυριότητας οἱ : α) Χαράλαμπος Τζοτζολάκης τοῦ Ἀγαμ., β) Ἐμμανουὴλ Κουτσοκολάκης τοῦ Ἐλ. κ.ἄ.

Ἡ ἀπαλλοτρίωση αὐτὴ κηρύσσεται ὑπὲρ καὶ μὲ δαπάνη τοῦ Δημοσίου.

Ἡ ἀπόφαση αὐτὴ νὰ δημοσιευθεῖ στὴν Ἐφημερίδα τῆς Κυβερνήσεως.

Χανιά, 26 Ἀπριλίου 1978

Ὁ Νομάρχης

ΑΛΕΞΑΝΔΡΟΣ ΤΣΑΚΩΝΑΣ

ΠΟΛΕΟΔΟΜΙΑ

ΔΙΑΤΑΓΜΑΤΑ

(2)

Περὶ τροποποιήσεως καὶ καθορισμοῦ συντελεστῶν δομήσεως τοῦ ρυμοτομικοῦ σχεδίου Ἐδέσσης καὶ καθορισμοῦ ἐνίων ὅρων καὶ περιορισμῶν δομήσεως τῶν οἰκοπέδων αὐτοῦ.

Ο ΠΡΟΕΔΡΟΣ
ΤΗΣ ΕΛΛΗΝΙΚΗΣ ΔΗΜΟΚΡΑΤΙΑΣ

Ἔχοντες ὑπ' ὄψει :

1. Τὰς διατάξεις τοῦ ἀπὸ 17 Ἰουλίου 1923 Ν.Δ/τος «περὶ σχεδίων πόλεων κ.λπ.», ὡς μεταγενεστέρως ἐτροποποιήθησαν καὶ συνεπληρώθησαν καὶ εἰδικώτερον τοῦ ἄρθρου 9 αὐτοῦ.

2. Τὰς διατάξεις τοῦ Ν.Δ.8/1973 «περὶ Γ.Ο.Κ.», ὡς ἐτροποποιήθη διὰ τοῦ Ν.Δ.205/1074 (ΦΕΚ.363/Α) καὶ εἰδικώτερον τῶν ἄρθρων 21, 22 (παρ. 1), 35 καὶ 67 αὐτοῦ.

3. Τὰς διατάξεις τοῦ Ν.651/1977 «περὶ καταργήσεως τοῦ Ν.Δ/τος 349/1974, τροποποιήσεως τῶν «περὶ αὐθαιρέτων οἰκοδομικῶν κατασκευῶν διατάξεων καὶ ρυθμίσεως συναφῶν θεμάτων» (ΦΕΚ. 207/Α).

4. Τὴν ὑπ' ἀριθ. ΕΔ2/α/04/59/Φ.Θ.2.1.1/29.3.1978 ἀπόφασιν «περὶ μεταβιβάσεως ἁρμοδιοτήτων τοῦ Ὑπουργοῦ Δημοσίων Ἔργων εἰς τὸν Ὑφυπουργὸν τοῦ αὐτοῦ Ὑπουργείου» (ΦΕΚ 282/Β).

5. Τὴν ὑπ' ἀριθ. 221/1978 γνωμοδότησιν τοῦ Συμβουλίου Δημοσίων Ἔργων (Τμῆμα Οἰκισμοῦ).

6. Τὴν ὑπ' ἀριθ. 740/1978 γνωμοδότησιν τοῦ Συμβουλίου τῆς Ἐπικρατείας προτάσει τοῦ ἐπὶ τῶν Δημοσίων Ἔργων Ὑφυπουργοῦ ἀπεφασίσαμεν :

Ἄρθρον 1.

Τροποποιεῖται ὁ συντελεστὴς δομήσεως τῶν οἰκοπέδων τοῦ τομέως Γ τοῦ ρυμοτομικοῦ σχεδίου Ἐδέσσης ὁ καθορισθεὶς διὰ τοῦ ἀπὸ 22.2.1974 Π.Δ/τος «περὶ καθορισμοῦ τοῦ συντελεστοῦ δομήσεως ἐπὶ ἐνίων οἰκοπέδων τοῦ ρυμοτομικοῦ σχεδίου Ἐδέσσης» (ΦΕΚ.54/Δ) καὶ καθορίζονται συντελεσταὶ δομήσεως τῶν οἰκοπέδων τοῦ ἐγκεκριμένου ρυμοτομικοῦ σχεδίου Ἐδέσσης κατὰ τομεῖς Ι, ΙΙ καὶ ΙΙΙ, ὡς ἐμφαίνονται εἰς τὸ ὑπὸ τοῦ Γενικοῦ Διευθυντοῦ Οἰκισμοῦ τεθεωρημένον διὰ τῆς ὑπ' ἀριθ. Γ.25246/1978 πράξεως αὐτοῦ σχετικὸν πρωτότυπον διάγραμμα ὑπὸ κλίμακα 1 : 5000 τοῦ ὁποίου συνοπτικὸν ἀντίτυπον δημοσιεύεται μετὰ τοῦ παρόντος ὡς κάτωθι :

Τομεῖς	Συντελεσταὶ δομήσεως
Ι	3,00
ΙΙ	2,40
ΙΙΙ	1,40

Ἄρθρον 2.

Ὁ μέγιστος ἐπιτρεπόμενος ἀριθμὸς ὀρόφων καὶ τὸ μέγιστον ἐπιτρεπόμενον ὕψος τῶν οἰκοδομῶν τῶν ἀνεγειρομένων ἐντὸς τῶν τομέων τῶν ὁποίων οἱ συντελεσταὶ δομήσεως καθορίζονται διὰ τοῦ προηγουμένου ἄρθρου 1 καθορίζονται ὡς εἰς τὸν κάτωθι πίνακα :

Τομεῖς	Καθορισθεὶς διὰ τοῦ ἄρθρου 1 τοῦ παρόντος συντελεστὴς δομήσεως	ἰσχύον οἰκοδομικὸν σύστημα	μέγιστος ἀριθμὸς ὀρόφων	μέγιστον ὕψος τῶν κτιρίων	μέγιστος ἀριθμὸς ὀρόφων ἐν προσόψει
Ι	3,00	Συνεχὲς	5	κατὰ ΓΟΚ	κατὰ ΓΟΚ
ΙΙ	2,40	Συνεχὲς	5	κατὰ ΓΟΚ	κατὰ ΓΟΚ
ΙΙΙ	1,40	Συνεχὲς	3	κατὰ ΓΟΚ	κατὰ ΓΟΚ
		Μικτὸ	5	κατὰ ΓΟΚ	κατὰ ΓΟΚ
		Πανταχόθεν ἐλεύθερον	5	κατὰ ΓΟΚ	κατὰ ΓΟΚ

Ἄρθρον 3.

Διὰ τὰ εἰδικὰ κτίρια ἢ περιοχὰς ἐργατικῶν κατοικιῶν ἐμπιπτουσῶν εἰς τοὺς ὡς ἄνω καθοριζομένους τομεῖς διὰ τὰς ὁποίας ἔχουν καθορισθῆ διὰ διαγραμμάτων εἰδικοὶ ὅροι δομήσεως, παραμένουν οἱ συντελεσταὶ δομήσεως, τὸ ὕψος καὶ ὁ μέγιστος ἐπιτρεπόμενος ἀριθμὸς ὀρόφων αὐτῶν, ὡς προκύπτουν ἐκ τῶν διατάξεων τούτων.

Ἄρθρον 4.

1. Ἐξακολουθοῦν νὰ ἐφαρμόζονται οἱ μέχρι τῆς δημοσιεύσεως τοῦ παρόντος διατάγματος ἰσχύοντες ὅροι δομήσεως, ἐφ' ὅσον συντρέχουν αἱ προϋποθέσεις αἱ ἀναφερόμεναι εἰς τὴν παράγραφον 1 τοῦ ἄρθρου 12 τοῦ Ν.651/1977 «περὶ καταργήσεως τοῦ Ν.Δ/τος 349/1974 κ.λπ. (ΦΕΚ 207/Α) ἐφαρμοζομένης καὶ τῆς παραγράφου 2 τοῦ αὐτοῦ ὡς ἄνω ἄρθρου, ἐὰν συντρέχῃ περίπτωσις.

2. Εἰς τὰς περιπτώσεις τοῦ ἐδαφίου β τῆς παραγράφου 1 καὶ τῆς παραγράφου 2 τοῦ ἄρθρου 12 τοῦ αὐτοῦ ὡς ἄνω Ν.651/1977, ἡ μελέτη πρὸς ἔκδοσιν οἰκοδομικῆς ἀδείας δέον ὅπως ὑποβληθῇ ἐντὸς τετραμήνου ἀπὸ τῆς δημοσιεύσεως τοῦ παρόντος Διατάγματος. Παρερχομένης ἀπράκτου τῆς προθεσμίας ταύτης ἡ ἄδεια ἐκδίδεται βάσει τῶν διὰ τοῦ παρόντος Διατάγματος, καθοριζομένων ὅρων καὶ περιορισμῶν δομήσεως.

3. Ἄδειαι οἰκοδομῆς ἐκδίδονται μὲ τοὺς πρὸ τῆς δημοσιεύσεως τοῦ παρόντος ὅρους δομήσεως, ἰσχύουν διὰ τρία (3) ἔτη ἀπὸ τῆς ἐκδόσεώς των καὶ πάντως οὐχὶ πέραν τῶν τεσσάρων (4) ἐτῶν ἀπὸ τῆς δημοσιεύσεως τοῦ παρόντος Διατάγματος.

Εἰς τὸν αὐτὸν ἐπὶ τῶν Δημοσίων Ἔργων Ὑφυπουργόν, ἀνατίθεμεν τὴν δημοσίευσιν καὶ ἐκτέλεσιν τοῦ παρόντος Διατάγματος.

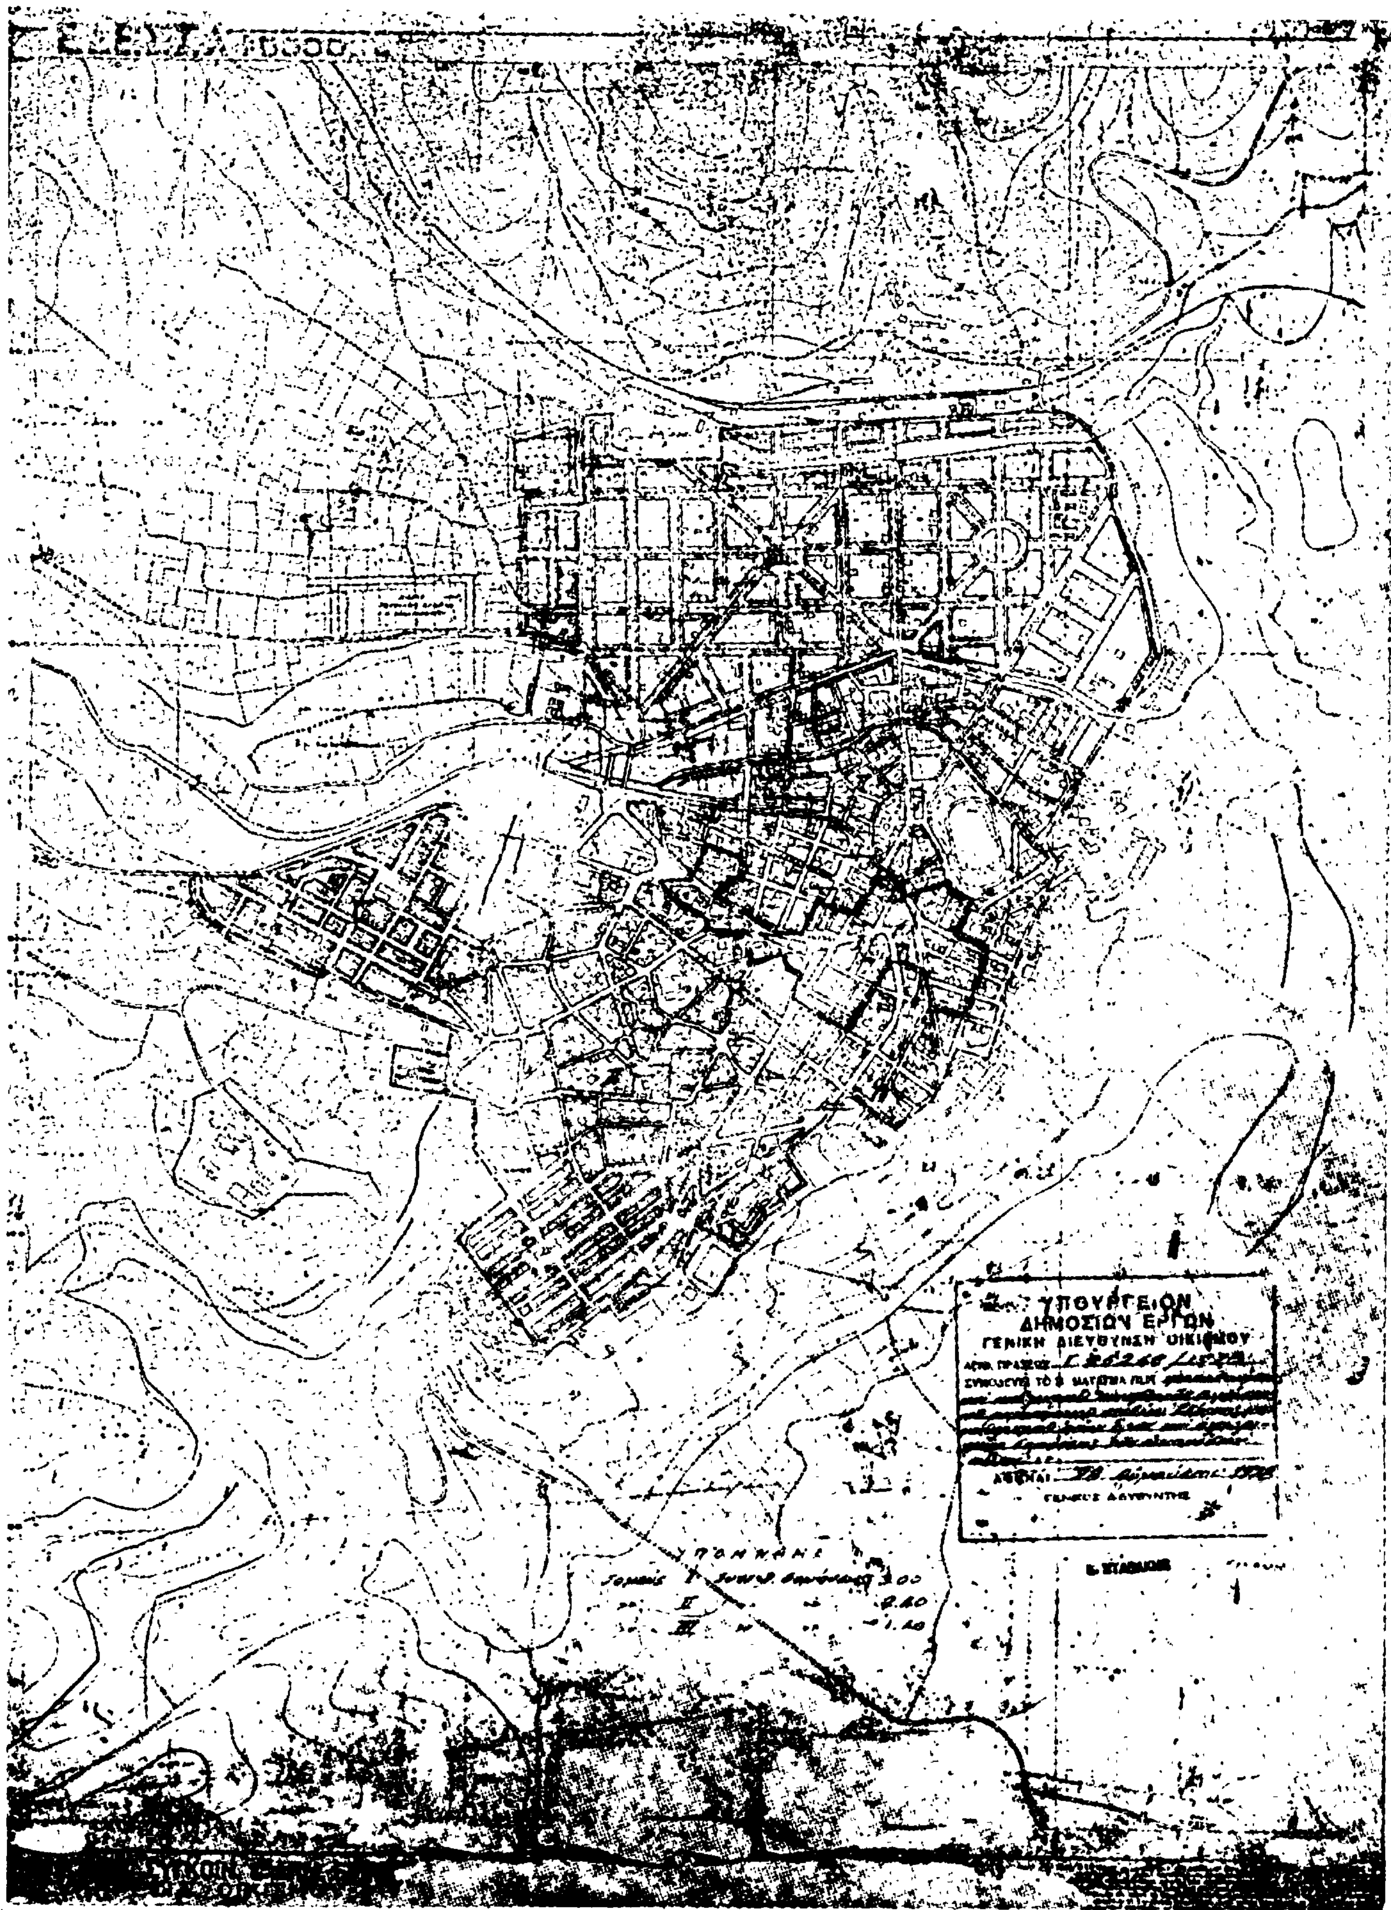
Ἐν Ἀθήναις τῇ 31 Αὐγούστου 1978

Ο ΠΡΟΕΔΡΟΣ ΤΗΣ ΔΗΜΟΚΡΑΤΙΑΣ

ΚΩΝΣΤΑΝΤΙΝΟΣ Δ. ΤΣΑΤΣΟΣ

Ο ΥΦΥΠΟΥΡΓΟΣ ΔΗΜΟΣΙΩΝ ΕΡΓΩΝ

ΣΤΕΦΑΝΟΣ ΜΑΝΟΣ


ΥΠΟΥΡΓΕΙΟΝ
ΔΗΜΟΣΙΩΝ ΕΡΓΩΝ
ΓΕΝΙΚΗ ΔΙΕΥΘΥΝΣΙΣ ΟΙΚΙΣΜΟΥ
ΓΕΝΙΚΟΣ ΔΙΕΥΘΥΝΤΗΣ
ΥΠΟΜΝΗΜΑ
2.10
1.10

(3)

Περὶ καθορισμοῦ συντελεστῶν δομήσεως καὶ τροποποιήσεως ἐνίων ὅρων καὶ περιορισμῶν δομήσεως εἰς τὴν ἐντὸς τοῦ ἐγκεκριμένου ρυμοτομικοῦ σχεδίου περιοχὴν Καρδίτσης.

Ο ΠΡΟΕΔΡΟΣ ΤΗΣ ΕΛΛΗΝΙΚΗΣ ΔΗΜΟΚΡΑΤΙΑΣ

Ἔχοντες ὑπ' ὄψει:

1. Τὰς διατάξεις τοῦ ἀπὸ 17.7.1923 Ν.Δ/τος «περὶ σχεδίων πόλεων κλπ.», ὡς μεταγενεστέρως ἐτροποποιήθησαν καὶ συνεπληρώθησαν καὶ εἰδικώτερον τοῦ ἄρθρου 9 αὐτοῦ.
2. Τὰς διατάξεις τοῦ Ν.Δ. 8/1973 «περὶ Γ.Ο.Κ.» ὡς ἐτροποποιήθη διὰ τοῦ Ν.Δ. 205/1974 (ΦΕΚ 363/Α) καὶ εἰδικώτερον τῶν ἄρθρων 21, 22 (παρ. 3) καὶ 35 αὐτοῦ.
3. Τὰς διατάξεις τοῦ Ν. 651/1977 «περὶ καταργήσεως τοῦ Ν. Δ/τος 349/1974, τροποποιήσεως τῶν «περὶ αὐθαιρέτων οἰκοδομικῶν κατασκευῶν διατάξεων καὶ ρυθμίσεως συναφῶν θεμάτων» (ΦΕΚ 207/Α).
4. Τὴν ὑπ' ἀριθμ. ΕΔ2/α/04/59/Φ.Θ.2.1.1/29.3.1978 ἀπόφασιν «περὶ μεταβιβάσεως ἁρμοδιοτήτων τοῦ Ὑπουργοῦ Δημοσίων Ἔργων εἰς τὸν Ὑφυπουργὸν τοῦ αὐτοῦ Ὑπουργείου» (ΦΕΚ 282/Β).
5. Τὴν ὑπ' ἀριθμ. 242/2978 γνωμοδότησιν τοῦ Συμβουλίου Δημοσίων Ἔργων (Τμῆμα Οἰκισμοῦ).
6. Τὴν ὑπ' ἀριθμ. 804/1978 γνωμοδότησιν τοῦ Συμβουλίου τῆς Ἐπικρατείας προτάσει τοῦ ἐπὶ τῶν Δημοσίων Ἔργων Ὑφυπουργοῦ ἀπεφασίσαμεν:

Ἄρθρον 1.

1. Καθορίζονται συντελεσταὶ δομήσεως καὶ τροποποιοῦνται ἔνιοι ὅροι καὶ περιορισμοὶ δομήσεως τῶν οἰκοπέδων τῶν κειμένων εἰς τὴν ἐντὸς τοῦ ἐγκεκριμένου ρυμοτομικοῦ σχεδίου περιοχὴν Καρδίτσης κατὰ τομεῖς Ι, ΙΙ καὶ ΙΙΙ, ὡς ἐμφαίνονται εἰς τὸ ὑπὸ τοῦ Γενικοῦ Διευθυντοῦ Οἰκισμοῦ τεθεωρημένον διὰ τῆς ὑπ' ἀριθμ. Γ. 27754/1978 πράξεως αὐτοῦ σχετικὸν πρωτότυπον διάγραμμα ὑπὸ κλίμακα 1 : 5000, τοῦ ὁποίου συνοπτικὸν ἀντίτυπον δημοσιεύεται μετὰ τοῦ παρόντος, ὡς εἰς τὸν κάτωθι πίνακα:

Τομεῖς	Συντελεσταὶ Δομήσεως	Ἰσχύον οἰκ. σύστημα	Μέγιστος ἐπιτρεπόμενος ἀριθμὸς ὀρόφων	Μέγιστον ἐπιτρεπόμενον ὕψος	Μέγιστος ἐπιτρεπόμενος ἀριθμὸς ὀρόφων ἐν προσόψει
Ι	3,40	συνεχὲς	6	κατὰ ΓΟΚ	κατὰ ΓΟΚ
ΙΙ	3,00	συνεχὲς	5	κατὰ ΓΟΚ	κατὰ ΓΟΚ
ΙΙΙ	1,40	συνεχὲς	4	κατὰ ΓΟΚ	κατὰ ΓΟΚ

2. Ὑφισταμένων εἰδικῶν ὅρων δομήσεως διὰ τὰ ἐντὸς τῶν ὡς ἄνω τομέων εἰδικὰ κτίρια ἢ τὰς ἐντὸς τούτων περιοχὰς ἐργατικῶν κατοικιῶν, εἶναι ἐφαρμοστέοι οἱ ἐκ τῶν συναφῶν διατάξεων προκύπτοντες συντελεσταὶ δομήσεως, ὡς καὶ τὸ μέγιστον ὕψος καὶ ὁ μέγιστος ἐπιτρεπόμενος ἀριθμὸς ὀρόφων.

Ἄρθρον 2.

1. Ἐξακολουθοῦν νὰ ἐφαρμόζονται οἱ μέχρι τῆς δημοσιεύσεως τοῦ παρόντος διατάγματος ἰσχύοντες ὅροι δομήσεως, ἐφ' ὅσον συντρέχουν αἱ προϋποθέσεις αἱ ἀναφερόμεναι εἰς τὴν παράγραφον 1 τοῦ ἄρθρου 12 τοῦ Ν. 651/1977 «περὶ καταργήσεως τοῦ Ν.Δ/τος 349/1974 κλπ. (ΦΕΚ 207/Α) ἐφαρμοζομένης καὶ τῆς παραγράφου 2 τοῦ αὐτοῦ ὡς ἄνω ἄρθρου, ἐὰν συντρέχῃ περίπτωσις.

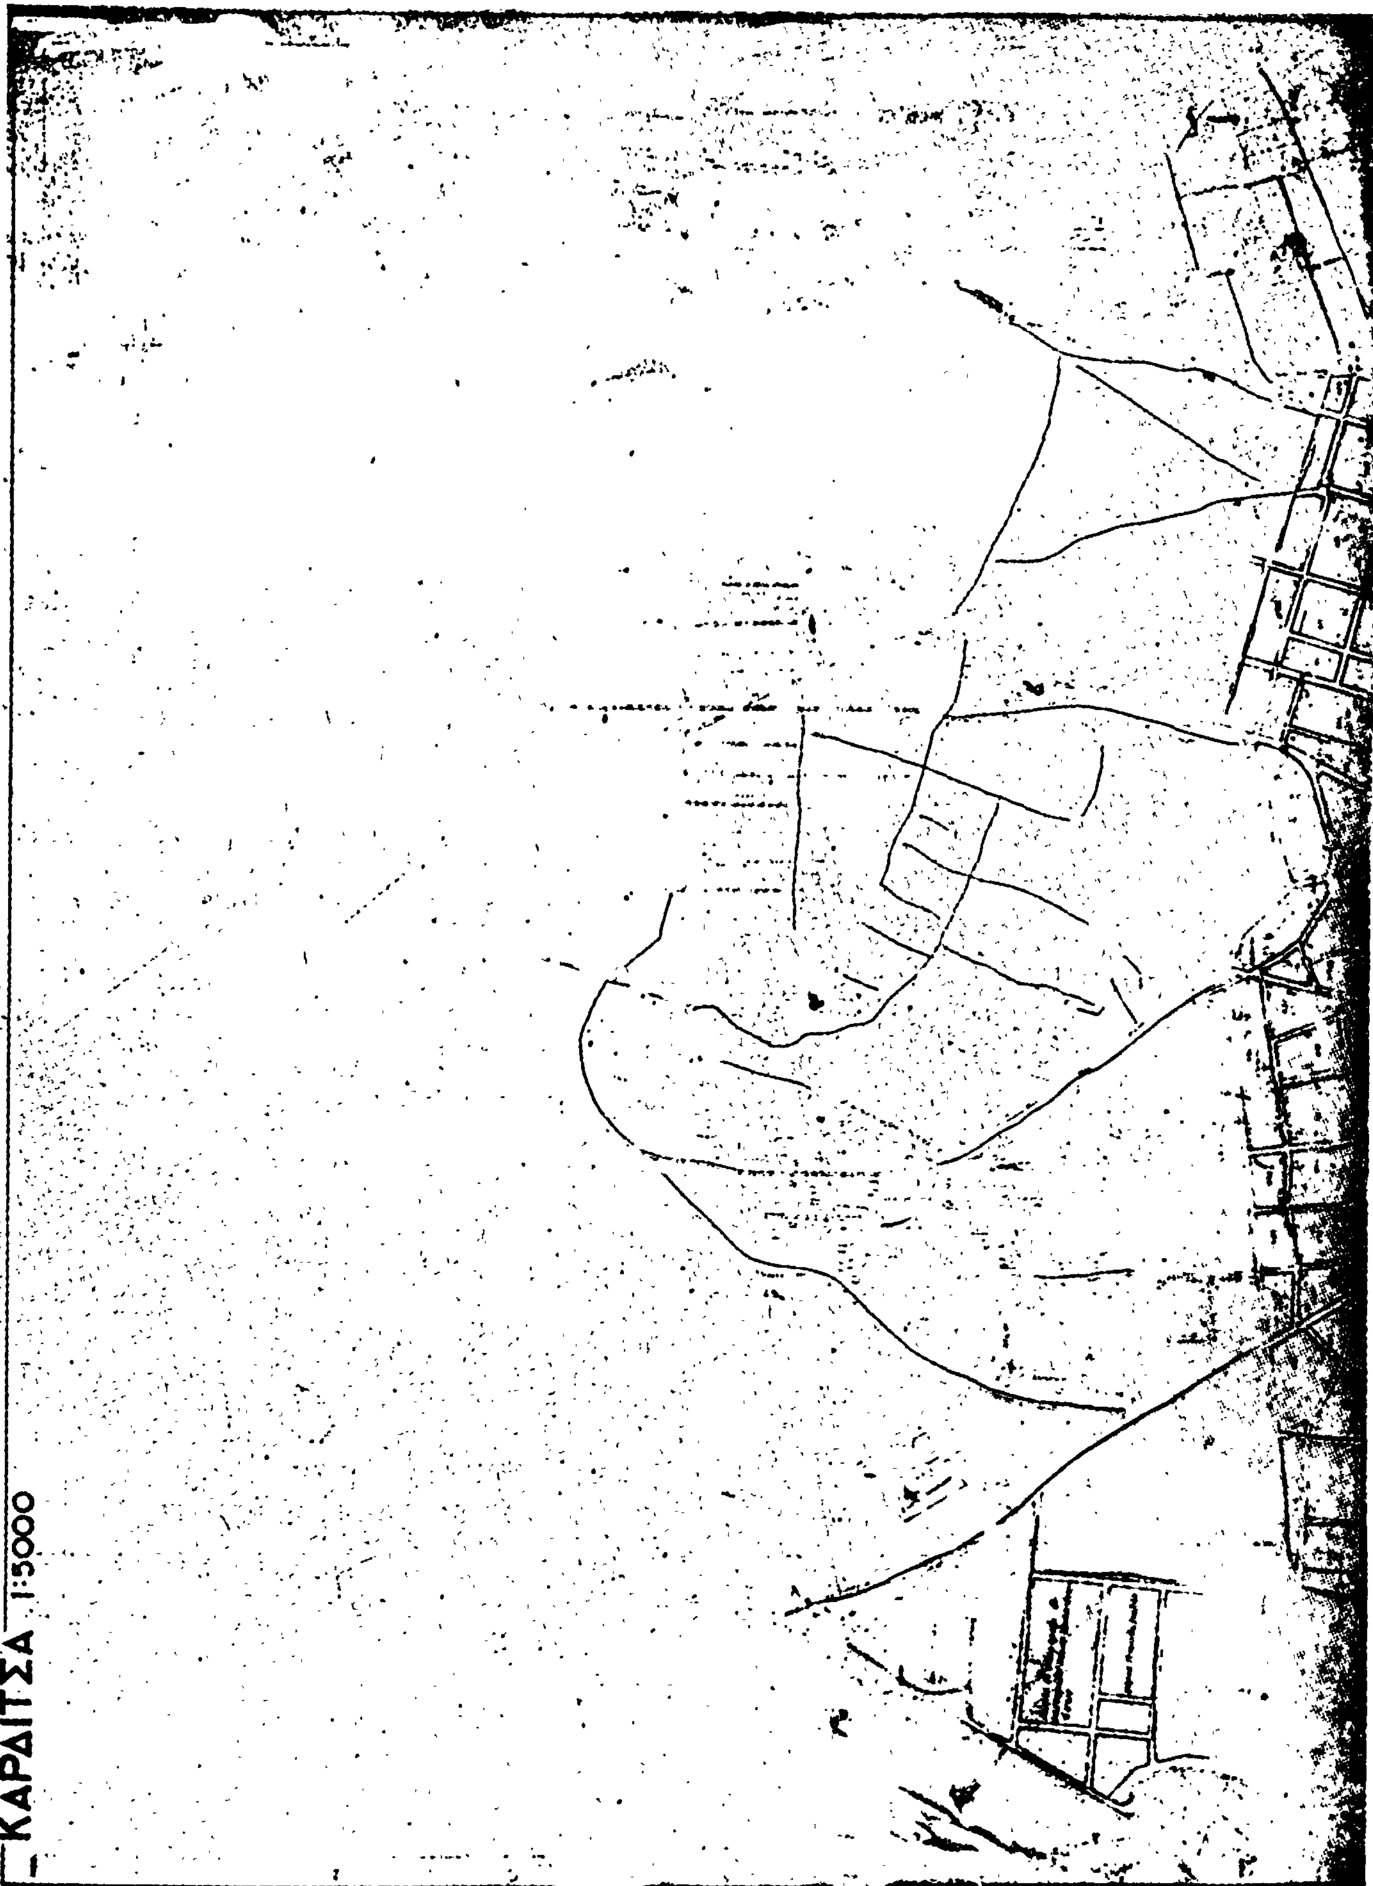
2. Εἰς τὰς περιπτώσεις τοῦ ἐδαφίου β τῆς παραγράφου 1 καὶ τῆς παραγράφου 2 τοῦ ἄρθρου 12 τοῦ αὐτοῦ ὡς ἄνω Ν· 651/1977, ἡ μελέτη πρὸς ἔκδοσιν οἰκοδομικῆς ἀδείας δέον ὅπως ὑποβληθῇ ἐντὸς τετραμήνου ἀπὸ τῆς δημοσιεύσεως τοῦ παρόντος Διατάγματος. Παρερχομένης ἀπράκτου τῆς προθεσμίας ταύτης ἡ ἄδεια ἐκδίδεται βάσει τῶν διὰ τοῦ παρόντος Διατάγματος, καθοριζομένων ὅρων καὶ περιορισμῶν δομήσεως.
3. Ἄδειαι οἰκοδομῆς ἐκδιδόμεναι μὲ τοὺς πρὸ τῆς δημοσιεύσεως τοῦ παρόντος ὅρους δομήσως, ἰσχύουν διὰ τρία (3) ἔτη ἀπὸ τῆς ἐκδόσεώς των καὶ πάντως οὐχὶ πέραν τῶν τεσσάρων (4) ἐτῶν ἀπὸ τῆς δημοσιεύσεως τοῦ παρόντος Διατάγματος.

Εἰς τὸν αὐτὸν ἐπὶ τῶν Δημοσίων Ἔργων Ὑφυπουργόν, ἀνατίθεμεν τὴν δημοσίευσιν καὶ ἐκτέλεσιν τοῦ παρόντος Δ/τος.

Ἐν Ἀθήναις τῇ 6 Ὀκτωβρίου 1978.

Ο ΠΡΟΕΔΡΟΣ ΤΗΣ ΔΗΜΟΚΡΑΤΙΑΣ
ΚΩΝΣΤΑΝΤΙΝΟΣ Δ. ΤΣΑΤΣΟΣ

Ο ΥΦΥΠΟΥΡΓΟΣ ΔΗΜΟΣΙΩΝ ΕΡΓΩΝ
ΣΤΕΦΑΝΟΣ ΜΑΝΟΣ


ΚΑΡΔΙΤΣΑ 1:5000


ΥΠΟΥΡΓΕΙΟΝ ΔΗΜΟΣΙΩΝ ΕΡΓΩΝ
ΥΠΟΥΡΓΕΙΟΝ ΣΥΓΚΟΙΝ. & ΔΗΜ. ΕΡΓΩΝ

ΑΠΟΦΑΣΕΙΣ

'Αριθ. 50342/1791/78 (4)

Περὶ χαρακτηρισμοῦ ἰδιωτικῆς παρόδου ἐν 'Αθήναις, ὡς νομίμως ὑφισταμένης, πρὸ τοῦ ἔτους 1923.

Ο ΝΟΜΑΡΧΗΣ ΑΤΤΙΚΗΣ
ΔΙΑΜΕΡΙΣΜΑ ΑΘΗΝΩΝ

Ἔχοντες ὑπ' ὄψει:

1) Τὰς διατάξεις τῆς παρ. 4 τοῦ ἄρθρου 20 τοῦ ἀπὸ 17.7.1923 Ν.Δ. «Περὶ Σχεδίων Πόλεων κλπ.».

2) Τὰς διατάξεις τοῦ Ν. 3200 «Περὶ διοικητικῆς ἀποκεντρώσεως» ὡς οὗτος συνεπληρώθη καὶ ἐτροποποιήθη μεταγενεστέρως.

3) Τὰς διατάξεις τῆς παρ. 1 τοῦ ἄρθρου 5 τοῦ Ν.Δ. 1147/72 «Περὶ διοικήσεως τῆς μείζονος Πρωτευούσης».

4) Τὰς διατάξεις τοῦ ἄρθρου 3 τοῦ ὑπ' ἀριθ. 805/72 Β.Δ. «Περὶ καθορισμοῦ διατηρουμένων ὑπὲρ τοῦ Νομάρχου Ἀττικῆς ἁρμοδιοτήτων κλπ.».

5) Τὴν (Συνεδρία 29η, Πρᾶξις 21) γνωμοδότησιν τοῦ παρ' ἡμῖν Συμβουλίου Δημοσίων Ἔργων.

6) Τὴν 41473/21.7.1978 αἴτησιν τοῦ αἰτοῦντος τὸν χαρακτηρισμὸν τῆς ὁδοῦ Ζήδρου κειμένης ἐντὸς τοῦ Ο.Τ. τοῦ περικλειομένου ὑπὸ τῶν ὁδῶν Πετμεζᾶ, Καρυάτιδων, Καβαλλώτη καὶ Μητσαίων ὡς νομίμως ὑφισταμένης ἀπὸ τοῦ ἔτους 1923 ἄνευ μεταβολῆς τῶν διαστάσεων αὐτῆς.

7) Τὰ ὑπ' ἀριθ. Συμβόλαια:

α) 430/26.5.1971 Συμβολαιογράφου Ἀθηνῶν Γεωργ. Δ. Τζαβέλλα.

β) 39009/12.5.1904 Συμβολαιογράφου Ἀθηνῶν Δημ. Καλιουτζῆ, ἐξ ὧν προκύπτει ὅτι ἡ ὁδὸς Ζήδρου ἐντὸς τοῦ Ο.Τ. τοῦ περικλειομένου ὑπὸ τῶν ὁδῶν Πετμεζᾶ—Καρυάτιδων—Καβαλλώτη καὶ Μητσαίων ἐσχηματίσθη πρὸ τῆς ἰσχύος τοῦ ἡγουμένου διατάγματος καὶ ἄνευ μεταβολῆς τῶν διαστάσεων αὐτῆς, ἀποφασίζομεν:

Χαρακτηρίζομεν τὴν ἰδιωτικὴν πάροδον ὑπὸ τὴν ἐπωνυμίαν Ζήδρου εἰς Ἀθήνας ἐντὸς τοῦ Ο.Τ. τοῦ περικλειομένου ὑπὸ τῶν ὁδῶν Πετμεζᾶ—Καραάτιδων—Καβαλλώτη καὶ Μητσαίων, ὡς νομίμως ὑφισταμένην πρὸ τοῦ 1923.

Ἡ παροῦσα δημοσιευθήτω διὰ τῆς Ἐφημερίδος τῆς Κυβερνήσεως.

Ἐν Ἀθήναις τῇ 4 Ὀκτωβρίου 1978

Ὁ Ἀναπληρωτὴς Νομάρχης
Β. ΠΑΠΑΚΩΣΤΑΣ

'Αριθ. 50343/1792/78 (5)

Περὶ χαρακτηρισμοῦ ἰδιωτικῆς παρόδου ἐν Ἀθήναις ὡς νομίμως ὑφισταμένης, πρὸ τοῦ ἔτους 1923 ἄνευ μεταβολῆς τῶν διαστάσεων αὐτῆς.

Ο ΝΟΜΑΡΧΗΣ ΑΤΤΙΚΗΣ
ΔΙΑΜΕΡΙΣΜΑ ΑΘΗΝΩΝ

Ἔχοντες ὑπ' ὄψει:

1) Τὰς διατάξεις τῆς παρ. 4 τοῦ ἄρθρου 20 τοῦ ἀπὸ 17.7.1923 Ν.Δ. «περὶ Σχεδίων Πόλεων κλπ.».

2) Τὰς διατάξεις τοῦ Ν. 3200 «περὶ διοικητικῆς ἀποκεντρώσεως» ὡς οὗτος συνεπληρώθη καὶ ἐτροποποιήθη μεταγενεστέρως.

3) Τὰς διατάξεις τῆς παρ. 1 τοῦ ἄρθρου 5 τοῦ Ν.Δ. 1147/1972 «περὶ διοικήσεως τῆς μείζονος Πρωτευούσης».

4) Τὰς διατάξεις τοῦ ἄρθρου 3 τοῦ ὑπ' ἀριθ. 805/1972 Β.Δ. «περὶ καθορισμοῦ διατηρουμένων ὑπὲρ τοῦ Νομάρχου Ἀττικῆς ἁρμοδιοτήτων κλπ.».

5) Τὴν (Συνεδρία 29η Πρᾶξις 17) γνωμοδότησιν τοῦ παρ' ἡμῖν Συμβουλίου Δημοσίων Ἔργων.

6) Τὴν ὑπ' ἀριθ. 47083/11.9.78 αἴτησιν τοῦ αἰτοῦντος τὸν χαρακτηρισμὸν τῆς ὁδοῦ Δωδεκανήσου κειμένης ἐντὸς τοῦ Ο.Τ. τοῦ περικλειομένου ὑπὸ τῶν ὁδῶν Σπετσῶν—Σκοπέλου—Κερκύρας καὶ Σκύρου ὡς νομίμως ὑφισταμένης ἀπὸ τοῦ ἔτους 1923 ἄνευ μεταβολῆς τῶν διαστάσεων αὐτῆς.

7) Τὰ ὑπ' ἀριθ. Συμβόλαια: α) 17289/8.3.1928 Συμβολαιογράφου Ἀθηνῶν Γαρταγάνη Ἀθανασίου, β) 41978/8.4.1917 Συμβολαιογράφου Ἀθηνῶν Γαρρίτσα Εὐθυμίου, ἐξ ὧν προκύπτει ὅτι ἡ ὁδὸς Δωδεκανήσου ἐντὸς τοῦ Ο.Τ. τοῦ περικλειομένου ὑπὸ τῶν ὁδῶν Σπετσῶν—Σκοπέλου—Κερκύρας καὶ Σκύρου, ἐσχηματίσθη πρὸ τῆς ἰσχύος τοῦ ἡγουμένου διατάγματος καὶ ἄνευ μεταβολῆς τῶν διαστάσεων αὐτῆς, ἀποφασίζομεν:

Χαρακτηρίζομεν τὴν ἰδιωτικὴν πάροδον ὑπὸ τὴν ἐπωνυμίαν Δωδεκανήσου εἰς Ἀθήνας ἐντὸς τοῦ Ο.Τ. τοῦ περικλειομένου ὑπὸ τῶν ὁδῶν Σπετσῶν—Σκοπέλου—Κερκύρας καὶ Σκύρου ὡς νομίμως ὑφισταμένην.

Ἡ παροῦσα δημοσιευθήτω διὰ τῆς Ἐφημερίδος τῆς Κυβερνήσεως.

Ἐν Ἀθήναις τῇ 4 Ὀκτωβρίου 1978

Ὁ Ἀναπληρωτὴς Νομάρχης
Β. ΠΑΠΑΚΩΣΤΑΣ

'Αριθ. 53120/1903/78 (6)

Περὶ χαρακτηρισμοῦ ἰδιωτικῆς παρόδου ἐν Ἀθήναις ὡς νομίμως ὑφισταμένης, πρὸ τοῦ ἔτους 1923.

Ο ΝΟΜΑΡΧΗΣ ΑΤΤΙΚΗΣ
ΔΙΑΜΕΡΙΣΜΑ ΑΘΗΝΩΝ

Ἔχοντες ὑπ' ὄψει:

1) Τὰς διατάξεις τῆς παρ. 4 τοῦ ἄρθρου 20 τοῦ ἀπὸ 17.7.1923 Ν.Δ. «περὶ Σχεδίων Πόλεων κλπ.».

2) Τὰς διατάξεις τοῦ Ν. 3200 «περὶ διοικητικῆς ἀποκεντρώσεως» ὡς οὗτος συνεπληρώθη καὶ ἐτροποποιήθη μεταγενεστέρως.

3. Τὰς διατάξεις τῆς παρ. 1 τοῦ ἄρθρου 5 τοῦ Ν.Δ. 1147/72 «περὶ διοικήσεως τῆς μείζονος Πρωτευούσης».

4) Τὰς διατάξεις τοῦ ἄρθρου 3 τοῦ ὑπ' ἀριθ. 805/72 Β.Δ. «περὶ καθορισμοῦ διατηρουμένων ὑπὲρ τοῦ Νομάρχου Ἀττικῆς ἁρμοδιοτήτων κλπ.».

5) Τὴν (Συνεδρία 32α Πρᾶξις 22) γνωμοδότησιν τοῦ παρ' ἡμῖν Συμβουλίου Δημοσίων Ἔργων.

6) Τὴν ἀπὸ 18.9.78 αἴτησιν τοῦ αἰτοῦντος τὸν χαρακτηρισμὸν τῆς ὁδοῦ Ταρσοῦ κειμένης ἐντὸς τοῦ Ο.Τ. τοῦ περικλειομένου ὑπὸ τῶν ὁδῶν Παρασίου, Ἀλκαμένους, Ἀγορακρίτου καὶ Μιχ. Βόδα ὡς νομίμως ὑφισταμένης ἀπὸ τοῦ ἔτους 1923.

7) Τὸ ὑπ' ἀριθ. Συμβόλαιο 33124/21.9.1923 Συμβολαιογράφου Ἀθηνῶν Ἀλεξάνδρου Ζαχαροπούλου μετὰ σχετικοῦ διαγράμματος τοῦ 1915 ἐξ οὗ προκύπτει ὅτι ἡ ὁδὸς Ταρσοῦ ἐντὸς τοῦ Ο.Τ. τοῦ περικλειομένου ὑπὸ τῶν ὁδῶν Παρασίου, Ἀλκαμένους, Ἀγορακρίτου καὶ Μιχ. Βόδα ἐσχηματίσθη πρὸ τῆς ἰσχύος τοῦ ἡγουμένου διατάγματος, ἀποφασίζομεν:

Χαρακτηρίζομεν τὴν ἰδιωτικὴν πάροδον ὑπὸ τὴν ἐπωνυμίαν Ταρσοῦ εἰς Ἀθήνας ἐντὸς τοῦ Ο.Τ. τοῦ περικλειομένου ὑπὸ τῶν ὁδῶν Παρασίου, Ἀλκαμένους, Ἀγορακρίτου καὶ Μιχ. Βόδα ὡς νομίμως ὑφισταμένη, πρὸ τοῦ 1923.

Ἡ παροῦσα δημοσιευθήτω διὰ τῆς Ἐφημερίδος τῆς Κυβερνήσεως.

Ἐν Ἀθήναις τῇ 18 Ὀκτωβρίου 1978

Ὁ Ἀναπληρωτὴς Νομάρχης κ.ά.α.

Ὁ Γενικὸς Δ/ντὴς
Δ. ΜΠΕΛΕΚΟΥΚΙΑΣ

'Αριθ. 53119/1902/78 (7)

Περὶ χαρακτηρισμοῦ ἰδιωτικῆς παρόδου ἐν 'Αθήναις ὡς νομίμως ὑφισταμένης, πρὸ τοῦ ἔτους 1923 ἄνευ μεταβολῆς τῶν διαστάσεων αὐτῆς.

Ο ΝΟΜΑΡΧΗΣ ΑΤΤΙΚΗΣ

ΔΙΑΜΕΡΙΣΜΑ ΑΘΗΝΩΝ

Ἔχοντες ὑπ' ὄψει:

1) Τὰς διατάξεις τῆς παρ. 4 τοῦ ἄρθρου 20 τοῦ ἀπὸ 17.7.1923 Ν.Δ. «περὶ Σχεδίων Πόλεων κλπ.».

2) Τὰς διατάξεις τοῦ Ν. 3200 «περὶ διοικητικῆς ἀποκεντρώσεως» ὡς οὗτος συνεπληρώθη καὶ ἐτροποποιήθη μεταγενεστέρως.

3) Τὰς διατάξεις τῆς παρ. 1 τοῦ ἄρθρου 5 τοῦ Ν.Δ. 1147/72 «περὶ διοικήσεως τῆς μείζονος Πρωτευούσης».

4) Τὰς διατάξεις τοῦ ἄρθρου 3 τοῦ ὑπ' ἀριθ. 805/72 Β.Δ. «περὶ καθορισμοῦ διατηρουμένων ὑπὲρ τοῦ Νομάρχου 'Αττικῆς ἁρμοδιοτήτων κλπ.».

5) Τὴν (Συνεδρία 32α Πρᾶξις 21) γνωμοδότησιν τοῦ παρ' ἡμῖν Συμβουλίου Δημοσίων Ἔργων.

6) Τὴν ἀπὸ 14.9.1978 αἴτησιν τοῦ αἰτοῦντος τὸν χαρακτηρισμὸν τῆς ἰδιωτ. ὁδοῦ (πάροδος) Μομφεράτου κειμένης ἐντὸς Ο.Τ. τοῦ περικλειομένου ὑπὸ τῶν ὁδῶν Μομφεράτου, Σούτσου, Λομβάρδου καὶ Κουμανούδη ὡς νομίμως ὑφισταμένης ἀπὸ τοῦ ἔτους 1923.

7) Τὰ ὑπ' ἀριθ. Συμβόλαια:

α) 16262/21.12.1928 Συμβολαιογράφου 'Αθηνῶν Κωνσταντίνου 'Απαλοδήμου.

β) 41063/2.9.1921 Συμβολαιογράφου 'Αθηνῶν Γρηγ. Μπουρνιᾶ.

γ) 18741/10.9.1914 Συμβολαιογράφου 'Αθηνῶν Λεωνίδα Π. Πέρδικα μετὰ τοῦ σχετ. διαγράμματος ἐξ ὧν προκύπτει ὅτι ἡ πάροδος Μομφεράτου ἐντὸς τοῦ Ο.Τ. τοῦ περικλειομένου ὑπὸ τῶν ὁδῶν Μομφεράτου, Σούτσου, Λομβάρδου καὶ Κουμανούδη ἐσχηματίσθη πρὸ τῆς ἰσχύος τοῦ ἡγουμένου διατάγματος καὶ ἄνευ μεταβολῆς τῶν διαστάσεων αὐτῆς, ἀποφασίζομεν:

Χαρακτηρίζομεν τὴν ἰδιωτικὴν πάροδον ὑπὸ τὴν ἐπωνυμίαν Μομφεράτου εἰς 'Αθήνας ἐντὸς τοῦ Ο.Τ. τοῦ περικλειομένου ὑπὸ τῶν ὁδῶν Μομφεράτου, Σούτσου, Λομβάρδου καὶ Κουμανούδη ὡς νομίμως ὑφισταμένην πρὸ τοῦ 1923.

'Η παροῦσα δημοσιευθήτω διὰ τῆς 'Εφημερίδος τῆς Κυβερνήσεως.

'Εν 'Αθήναις τῇ 18 'Οκτωβρίου 1978

'Ο 'Αναπληρωτὴς Νομάρχης κ.ά.α.
'Ο Γενικὸς Δ/ντὴς
Δ. ΜΠΕΛΕΚΟΥΚΙΑΣ

'Αριθ. 15769/7085 (8)

Περὶ ἀναγνωρίσεως ἰδιωτικῆς παρόδου εἰς Κόνιτσα Ν. 'Ιωαννίνων ὡς προϋφισταμένη τοῦ ἔτους 1923.

Ο ΝΟΜΑΡΧΗΣ ΙΩΑΝΝΙΝΩΝ

Ἔχοντες ὑπόψει:

1. Τὰς διατάξεις τῆς παρ. 4 τοῦ ἄρθρου 20 τοῦ ἀπὸ 17.7.1923 Ν.Δ. «περὶ σχεδίων πόλεων κλπ.».

2. Τὰς διατάξεις τοῦ Ν. 3200/55 «περὶ διοικητικῆς ἀποκεντρώσεως», ὡς συνεπληρώθησαν διὰ τοῦ ὑπ' ἀριθ. 532/1970 Ν.Δ. «περὶ συμπληρώσεως τῶν διατάξεων περὶ διοικητικῆς ἀποκεντρώσεως».

3. Τὰς διατάξεις τοῦ εἰς ἐκτέλεσιν τοῦ ὑπ' ἀριθ. 532/1970 Ν.Δ. ἐκδοθέντος ὑπ' ἀριθ. 712/70 Β.Δ. «περὶ καθορισμοῦ τῶν διατηρουμένων ὑπὲρ τοῦ 'Υπουργοῦ Δημ. Ἔργων ἁρμοδιοτήτων, ὡς συνεπληρώθησαν καὶ ἐτροποποιήθησαν διὰ τῶν ὑπ' ἀριθ. 677/71 καὶ 198/72 Β.Δ.

'Ιδόντες δέ:

1. Τὴν ἀπὸ 28.7.1978 αἴτησιν τοῦ Πέτρου Τσιαλαμάκη αἰτουμένου τὴν ἔκδοσιν ἀποφάσεως διὰ τὴν σχηματισθεῖσαν πρὸ τοῦ ἔτους 1923 πάροδον κειμένη ἐντὸς τοῦ ἐγκεκριμένου σχεδίου Κονίτσης.

2. Τὴν ὑπ' ἀριθ. 1607/14.7.1978 βεβαίωσιν τοῦ Δήμου 'Ιωαννιτῶν βεβαιοῦντος ὅτι ἡ πάροδος προϋφίσταντο τοῦ ἔτους 1923.

3. Τὸ ὑπ' ἀριθ. 2206/7.2.1978 συμβόλαιον τοῦ Συμβ/φου Κονίτσης 'Οδυσσέως Σκούρτη, εἰς τὸ ὁποῖον ἀναφέρεται ὡς ὅριον ἡ ὑπ' ὄψη πάροδος.

4. Τὸ ἀπὸ 'Ιούλιον 1978 τοπογραφικὸ διάγραμμα Πολιτικοῦ Μηχανικοῦ.

5. Τὴν ὑπ' ἀριθ. 22/3.10.1978 πρᾶξιν τοῦ Νομ/κοῦ Συμβουλίου Δ.Ε. Νομοῦ 'Ιωαννίνων, ἀποφασίζουμε:

'Αναγνωρίζουμε ὅτι ἡ σχηματισθεῖσα, ἰδιωτικῇ πρωτοβουλίᾳ, ἐντὸς τοῦ ἐγκεκριμένου σχεδίου Κονίτσης πάροδος ὡς εἰδικώτερον ἀπεικονίζεται αὕτη εἰς τὸ θεωρηθὲν ὑπὸ τοῦ Δ/ντοῦ Τεχν. 'Υπηρ. 'Ιωαννίνων τοπ/κὸ διάγραμμα, προϋφίστατο τοῦ Ν.Δ. 17.7.1923 «περὶ σχεδίων πόλεων κλπ.» μετὰ τὴν ἰσχὺν δὲ τούτου οὐδεμία αὔξησις τοῦ ἀρχικῶς σχηματισθέντος κοινοχρήστου χώρου ἔλαβεν χώραν, ὁ ὁποῖος δὲν δύναται νὰ προσκυρωθεῖ καθ' ὅσον καθίσταται ἀδύνατη ἡ ἐπικοινωνία μὲ ἐγκεκριμένη ὁδὸ ὑπαρχουσῶν οἰκοδομῶν καὶ δὲν εἶναι δυνατὴ ἡ συνέχισις τῆς ἀρτίας λειτουργίας τούτων καὶ ὡς ἐκ τούτου κρίνεται διατηρητέα.

'Η παροῦσα δημοσιευθήτω διὰ τῆς 'Εφημερίδος τῆς Κυβερνήσεως.

'Ιωάννινα, 17 'Οκτωβρίου 1978

'Ο Νομάρχης
ΛΟΥΚΑΣ ΦΩΤΟΠΟΥΛΟΣ

ΑΠΟ ΤΟ ΕΘΝΙΚΟ ΤΥΠΟΓΡΑΦΕΙΟ